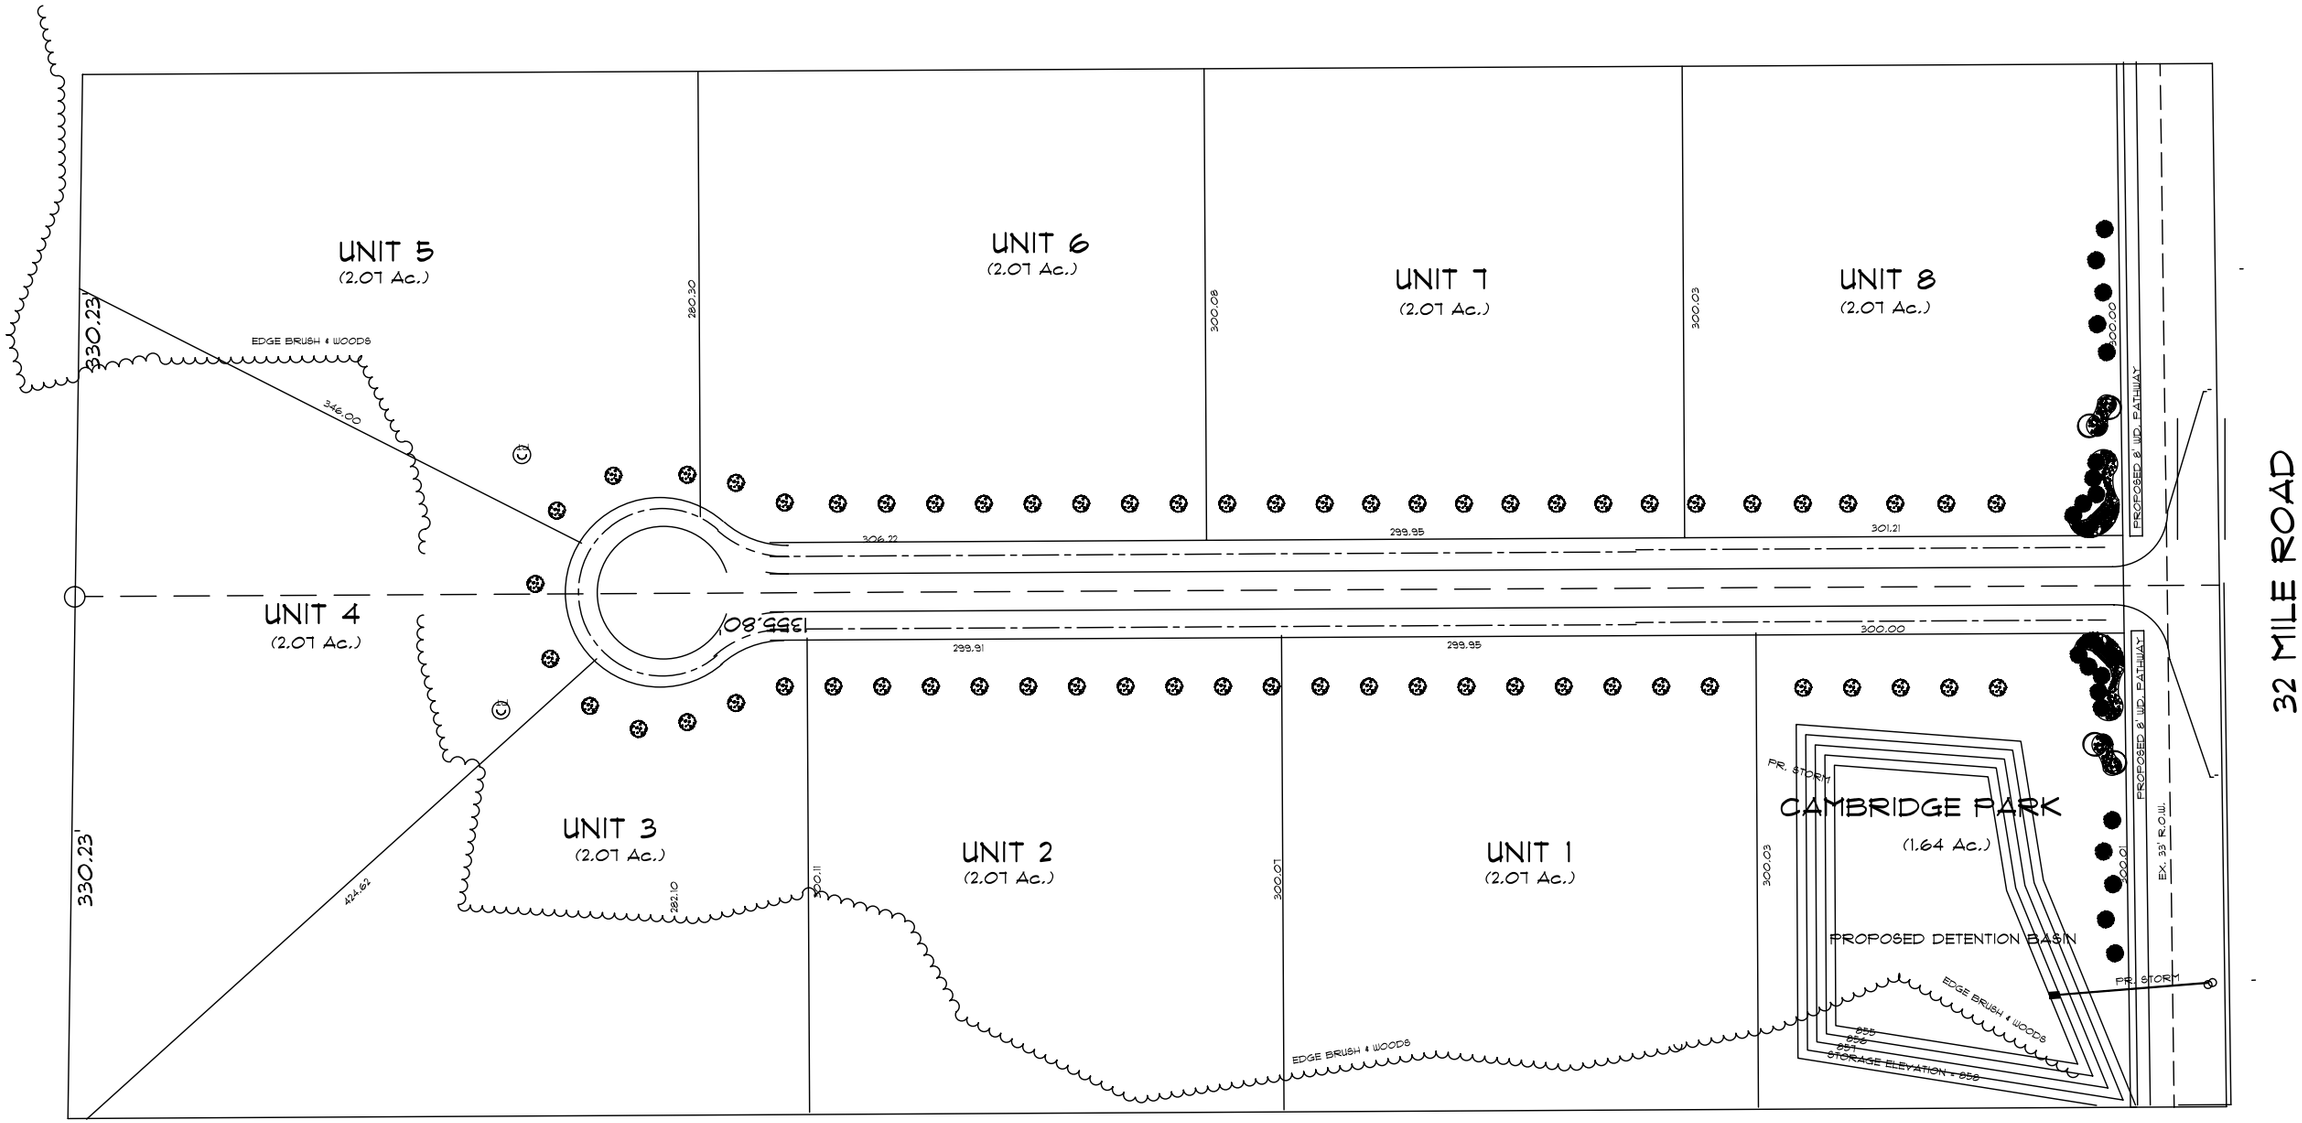
UNIT 5
(2.07 Ac.)
UNIT 6
(2.07 Ac.)
UNIT 7
(2.07 Ac.)
UNIT 8
(2.07 Ac.)
UNIT 4
(2.07 Ac.)
UNIT 3
(2.07 Ac.)
UNIT 2
(2.07 Ac.)
UNIT 1
(2.07 Ac.)
CAMBRIDGE PARK
(1.64 Ac.)
PROPOSED DETENTION BASIN
STORAGE ELEVATION = 858
EDGE BRUSH & WOODS
PROPOSED 8' WD. PATHWAY
EX. 33' R.O.W.
PR. STORM
1355.80'
330.23'
346.00
424.62
280.30
300.08
300.03
306.22
299.95
301.21
299.91
300.00
282.10
300.11
300.01
32 MILE ROAD